








































D

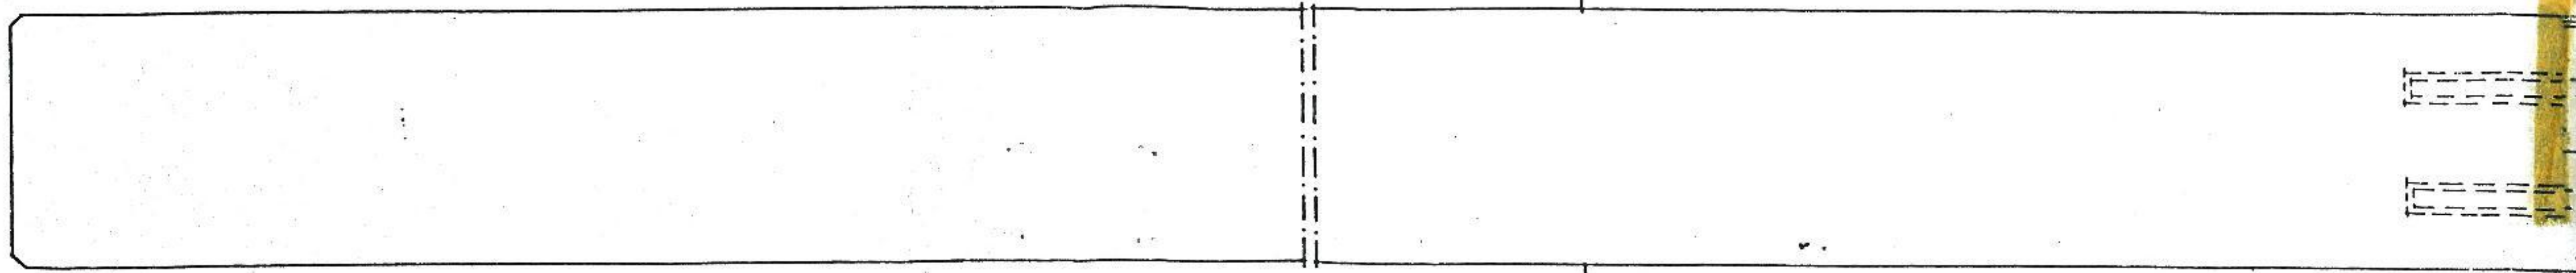


25

A

A


D

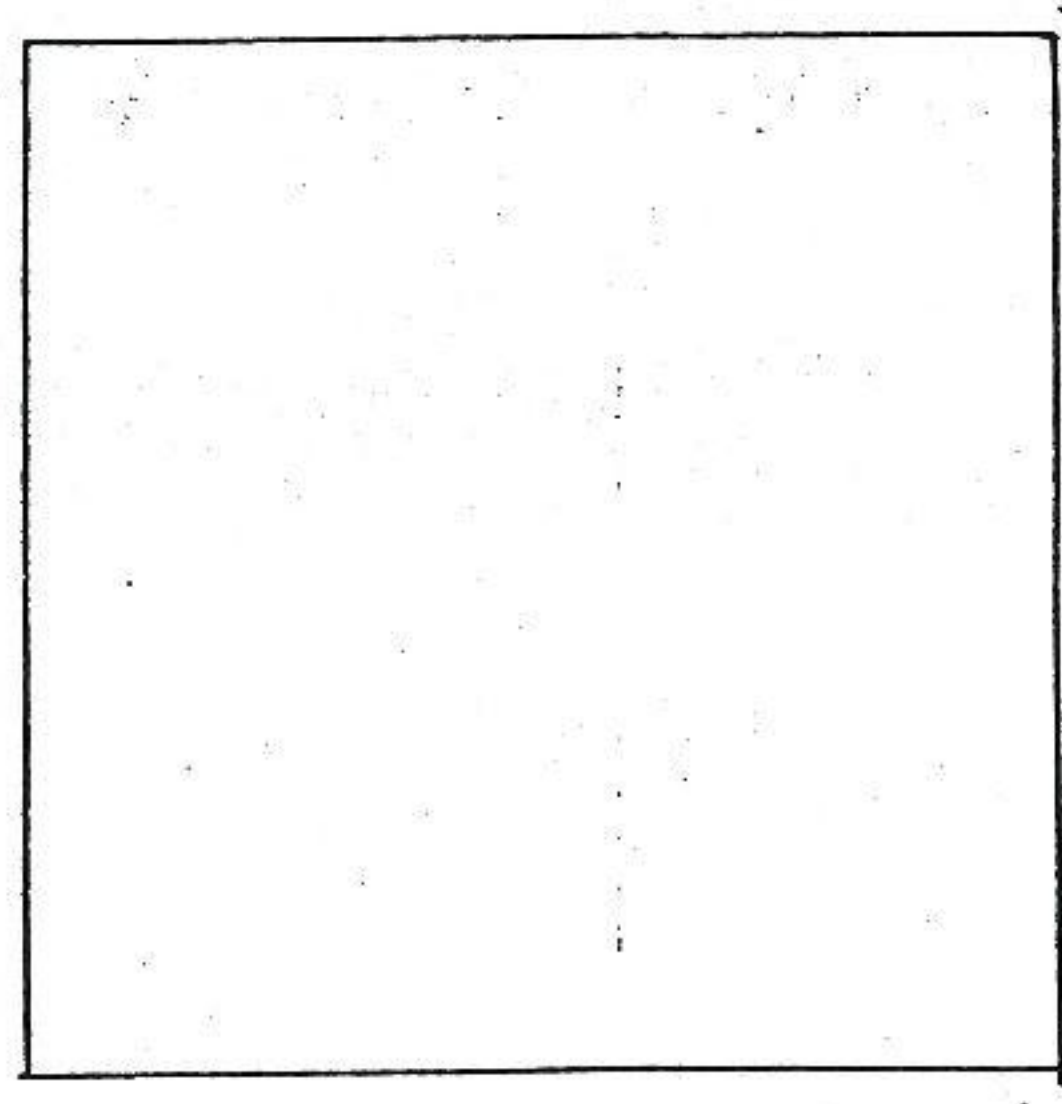

D

POT. A-A

D  
D - 20 mm

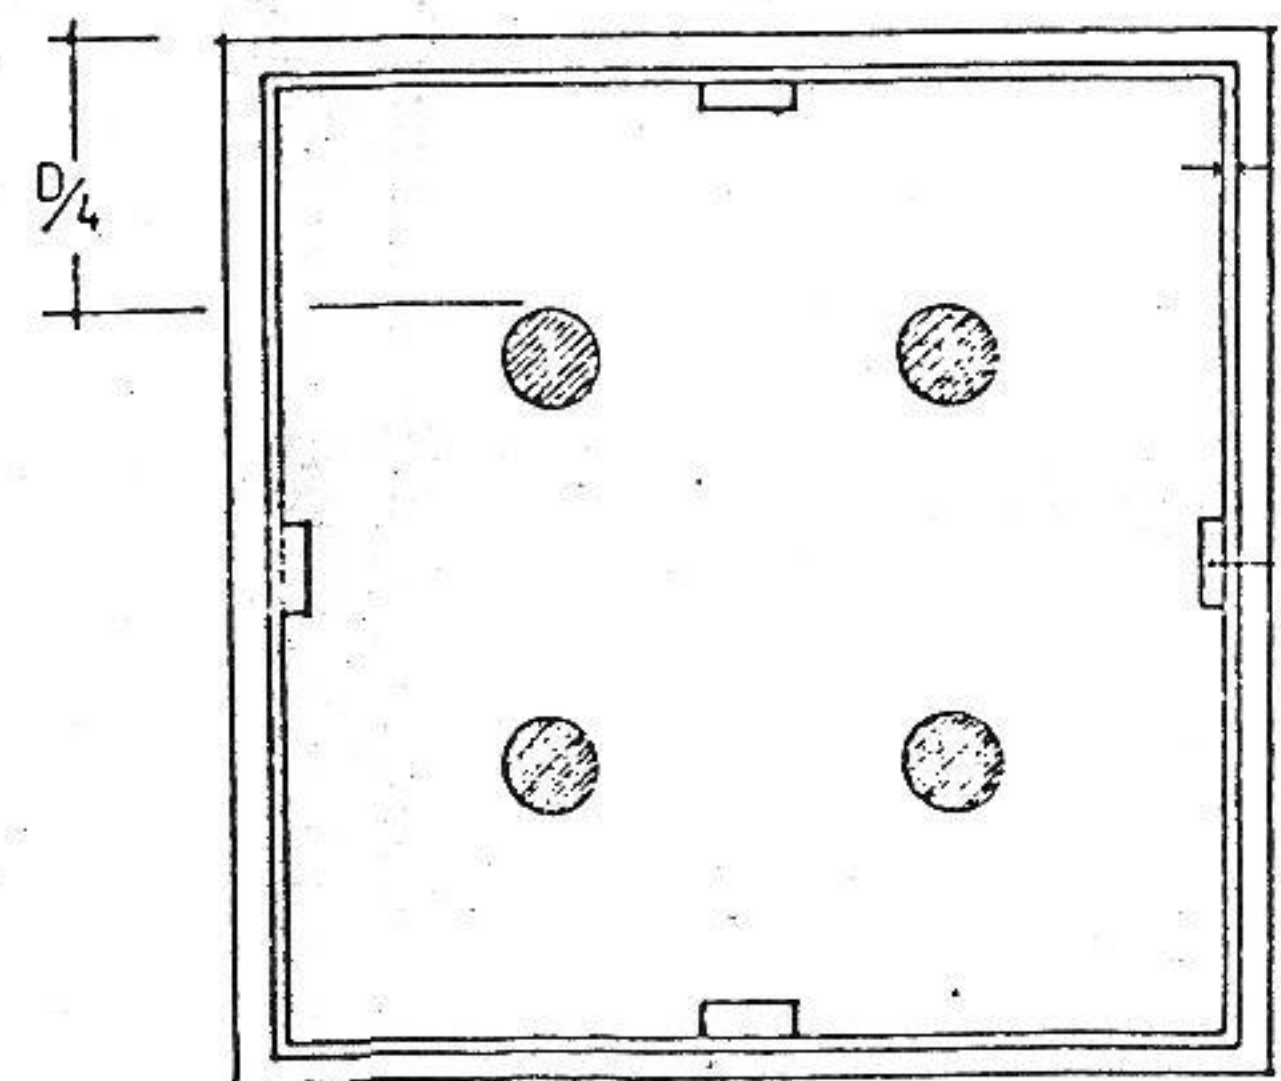


RUANG KOSONG 5 mm  
DIISI EPOXY

CELAH PENGISI EPOXY  
10 X 30 mm


POT. B - B

DIISI EPOXY

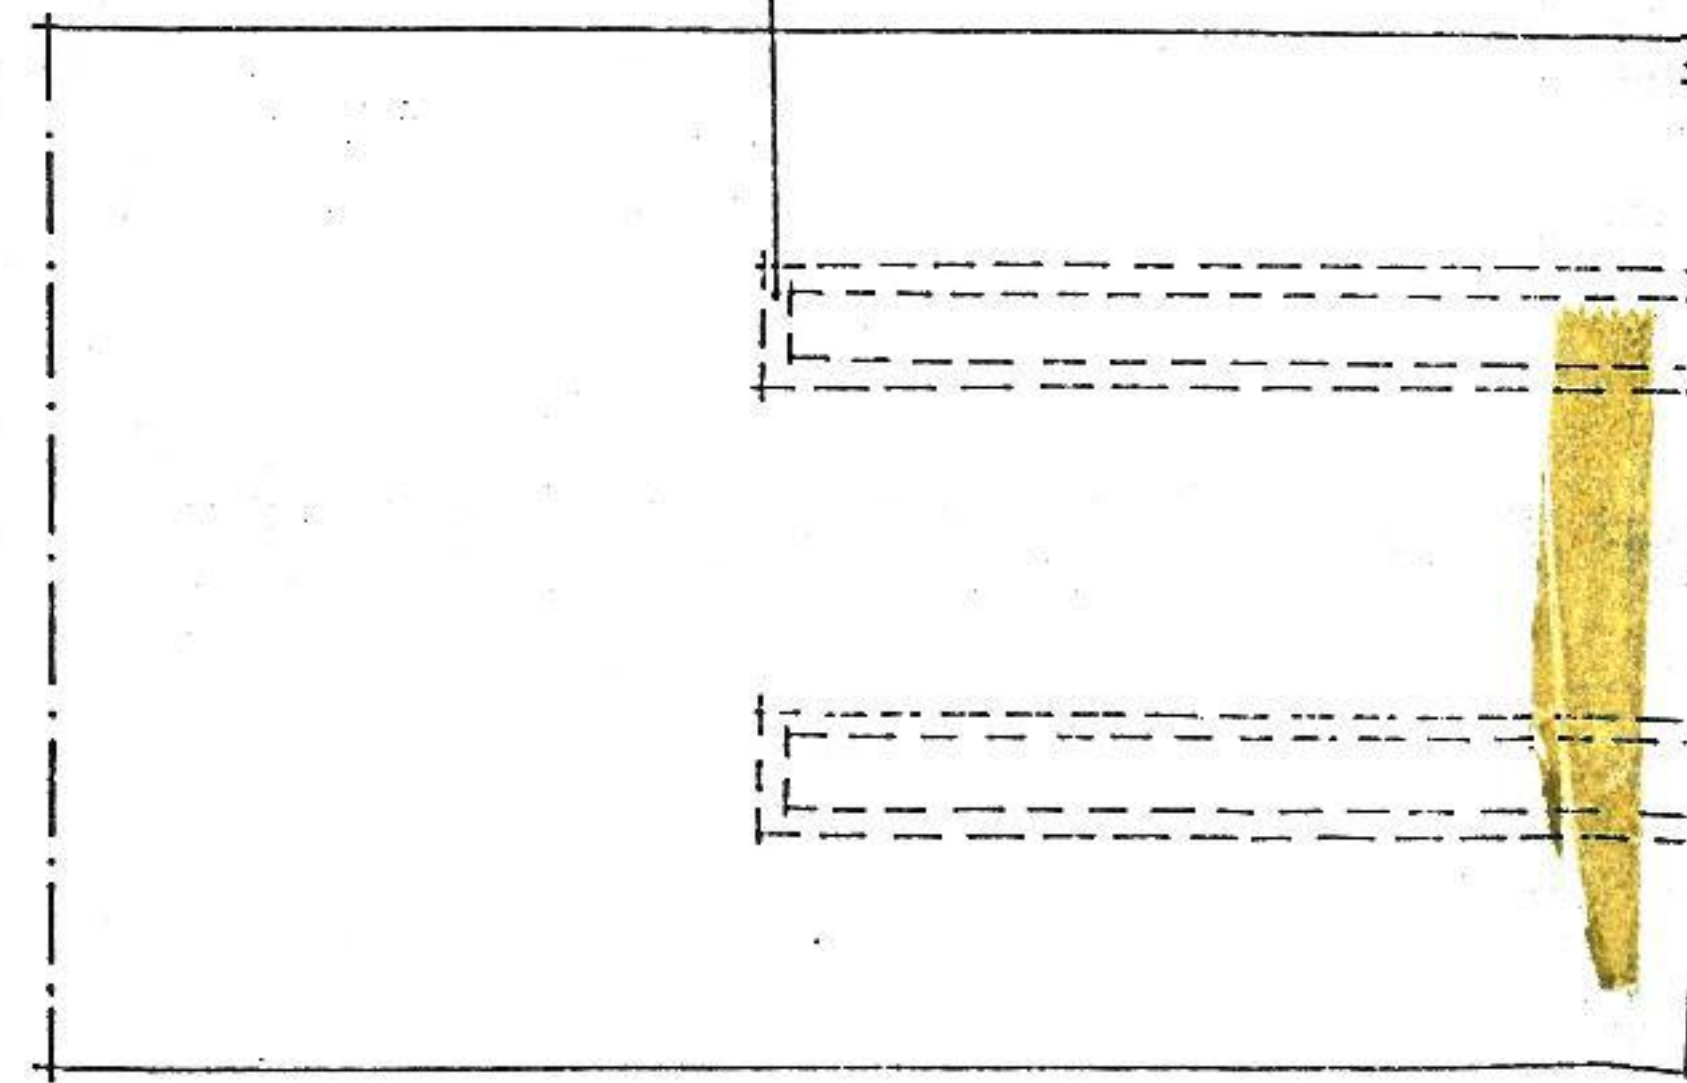




tulangan

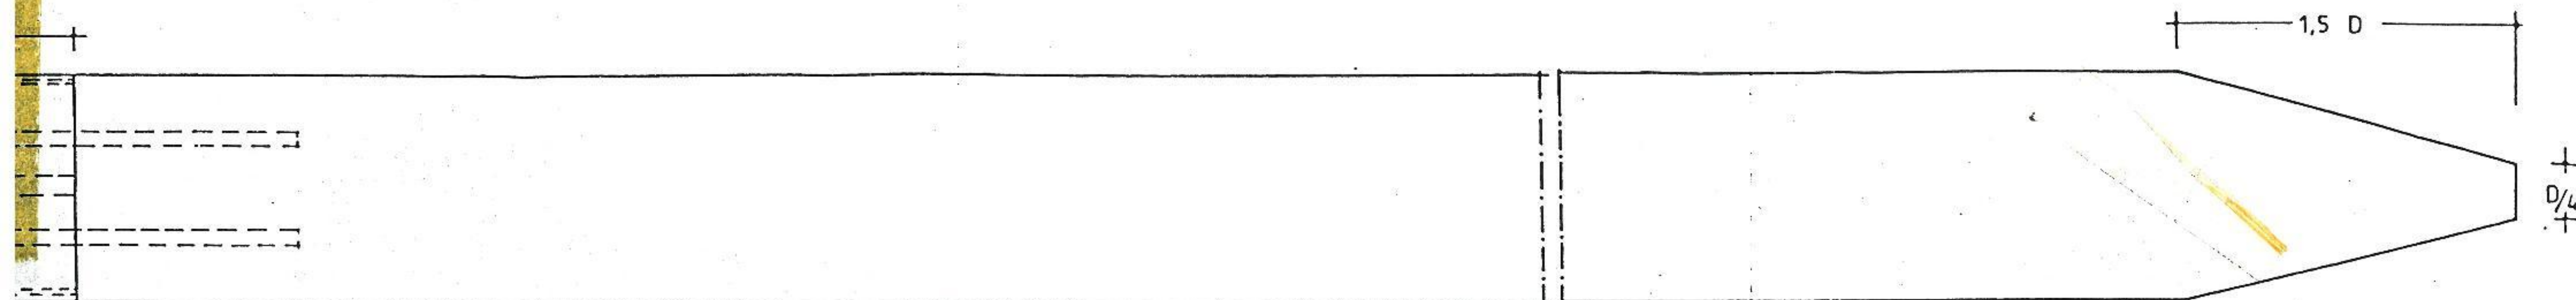

4 TULANGAN PENYAMBUNG ; Diameter d  
; Diameter lubang d + 2 mm

CELAH PENGISI EPOXY, 10 X 30 mm

SELUBUNG BAJA, t = 10 mm

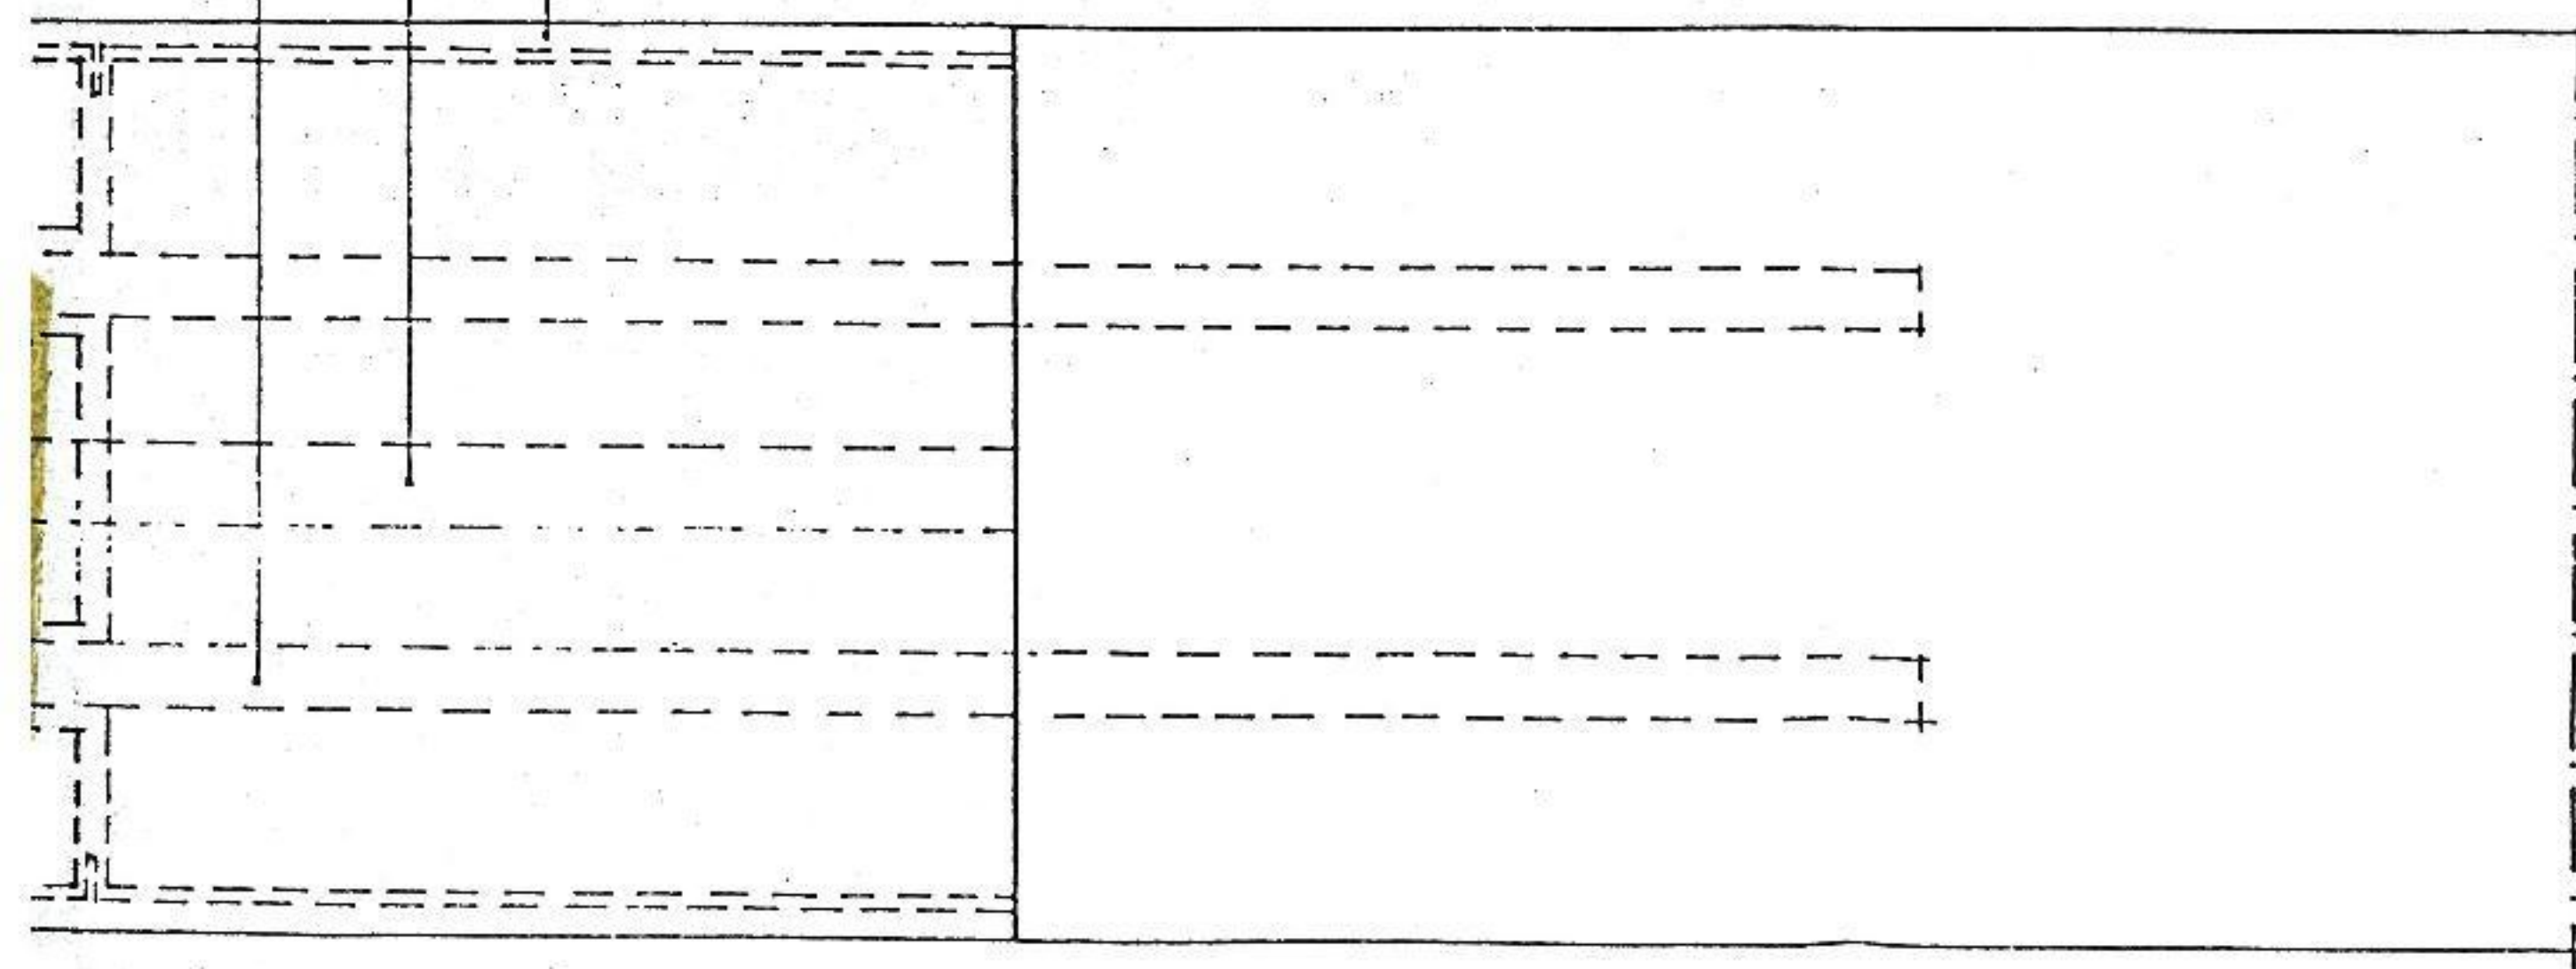

Ukuran Tiang Pancang (cm)	Tulangan Penyambung			Selubung Baja (mm)		
	Diameter (mm)	Panjang (mm)		Tebal	Panjang	Lebar
		L1	L2			
30 X 30	25	625	625	10	600	305
35 X 35	28	700	700	10	700	355
40 X 40	32	800	800	10	800	405

SAMBUNGAN

1 : 5

SK SNI NO.

LAMPIRAN :

TATACARA PENYAMBUNGAN  
TIANG PANGCANG BETON PRACETAK  
PENAMPANG PERSEGI  
DENGAN SISTEM EPOXY

SKALA :  
1 : 10  
1 : 5















